

LEGENDA

- 1 - Ingresso Via Loggia
- 2 - Ingresso Via Gramsci
- 3 - Magazzino catering
- 4 - Magazzino tecnici
- 5 - Ricovero sedie
- 6 - Sala Erato


TEATRO DELLE MUSE
Via della Loggia, 1/D - Ancona

Salone delle Feste - Pianta arredata

Data
24/07/2018

Scala
1:100

Tav. **1**

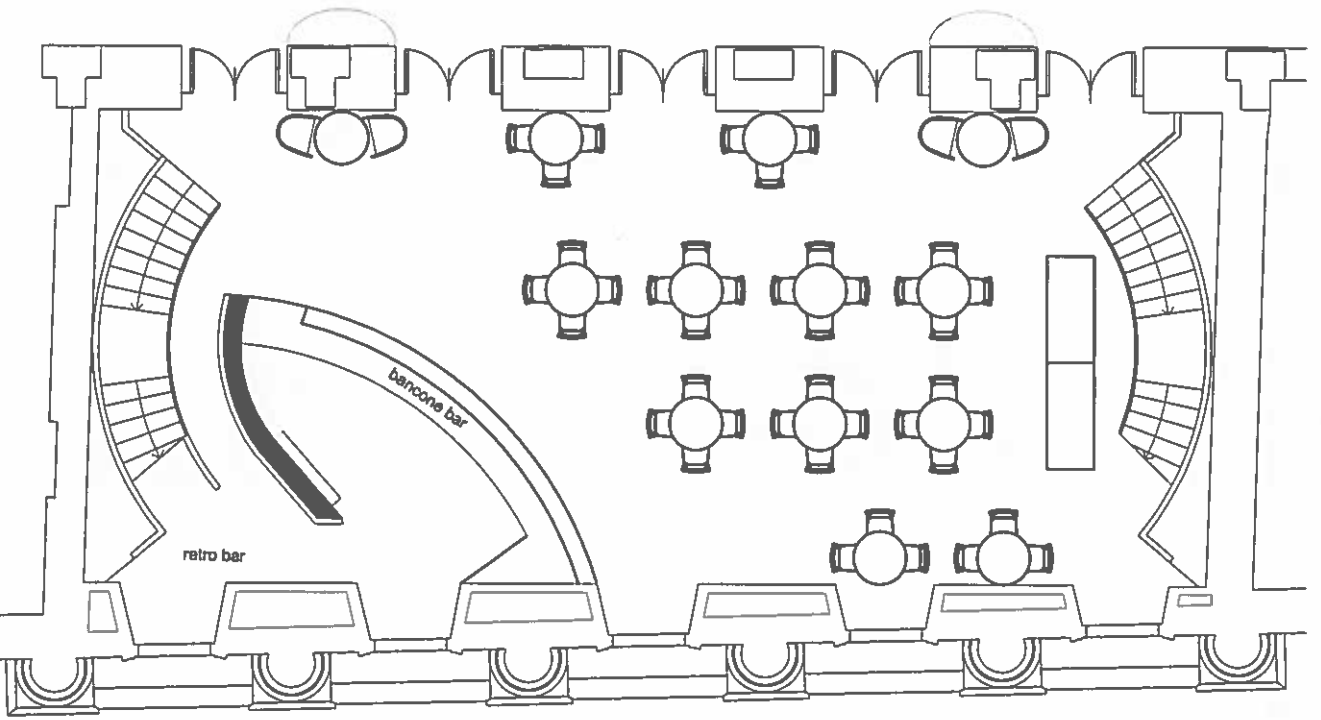

Piazza della Repubblica

TEATRO DELLE MUSE
Via della Loggia, 1/D - Ancona

Bar 1° galleria - pianta arredata

Data
24/07/2018